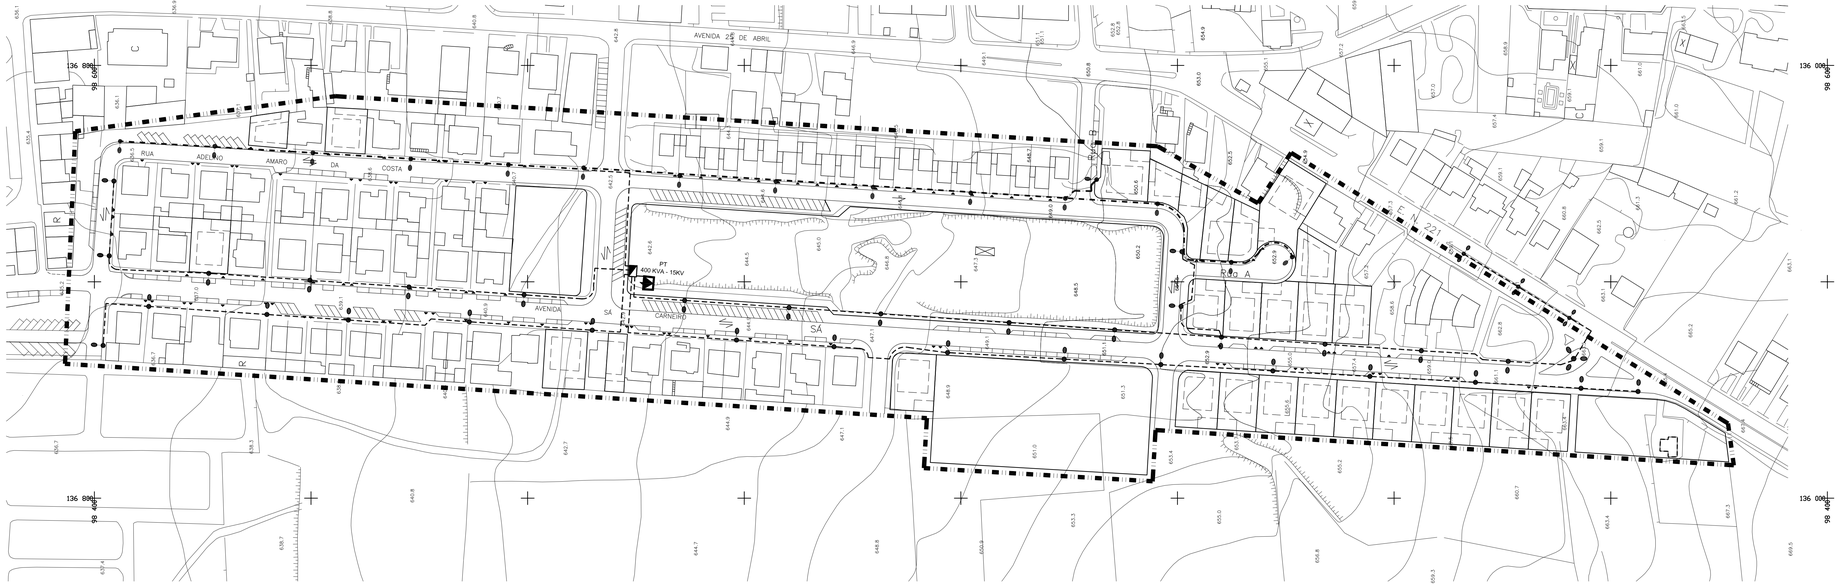

LEGENDA

- LIMITE DA ÁREA DE INTERVENÇÃO
- Rede Subterrânea com Cabo Tipo VAV – Existente
- Rede Subterrânea com Cabo Tipo VAV – A instalar
- Coluna de Iluminação em Betão com 8m e com Um Braço
- Coluna Metálica com 9m e Dois Braços
- Coluna Metálica com 9m e Três Braços

Cliente: **CÂMARA MUNICIPAL DE FIGUEIRA DE CASTELO RODRIGO**		Projecto: **REVISÃO DO PLANO DE PORMENOR DA ZONA DA CERCA**	
Cartografia: Projecção Rectangular de GAUSS; Elipsóide HAYFORD; DATUM LISBOA; Altitudes referidas ao nível médio do mar na Cascais; Coordenadas HAYFORD-GAUSS; DATUM LISBOA-PONTO GERAL; Fonte: Voo fotogramétrico realizado em Julho de 1998		Título: **REDE ELÉCTRICA: ILUMINAÇÃO PÚBLICA Conceito Global Proposto**	
Desenhou:	Escala Gráfica: 0 10 20 30 40 50m	Escala: 1: 1 000	Volume II	Desenho: **9**
Verificou/Aprovou:	Nome do Ficheiro: 9_pp_reflect_ilum.dwg	Data: Junho 2007	Revisão: V5	