



- LEGENDA**
- Limite da ARU
  - EDIFICADO GERAL:**
    - Edificado geral
    - Anexos
  - EQUIPAMENTOS:**
    - Edifícios
    - Quarteirões
  - ZONAS:**
    - INT - Zona intramuros
    - EXT - Zona extramuros

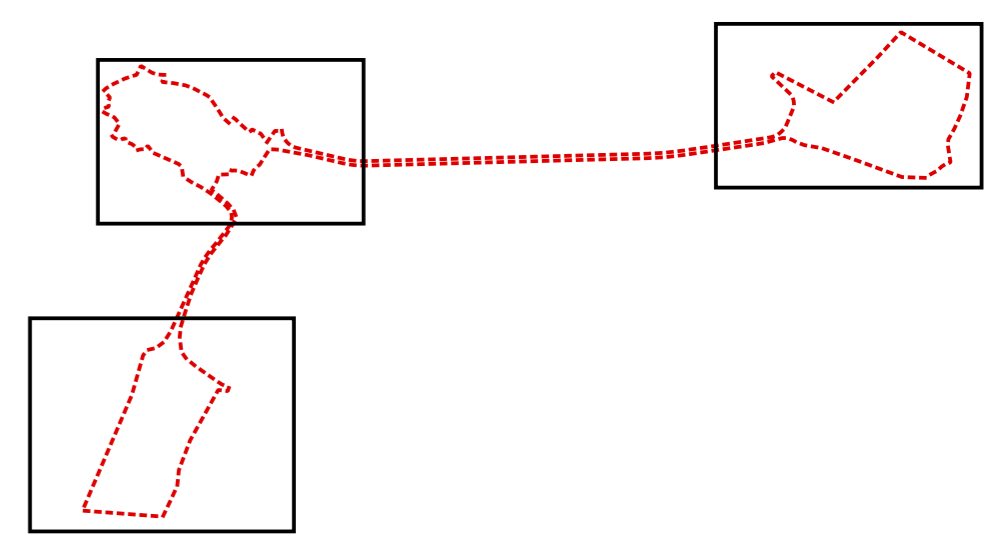

Escala: 1/2500

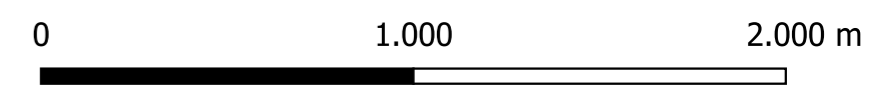

*Jwn*

Município de Figueira de Castelo Rodrigo  
**Operação de Reabilitação Urbana da ARU de Castelo Rodrigo**  
 PERU - Programa Estratégico de Reabilitação Urbana  
**ANEXO I - PLANTA DE IDENTIFICAÇÃO DO EDIFICADO**  
 OUTUBRO 2021

CARTOGRAFIA DE REFERÊNCIA:  
 Disponibilizada pela CMFCR