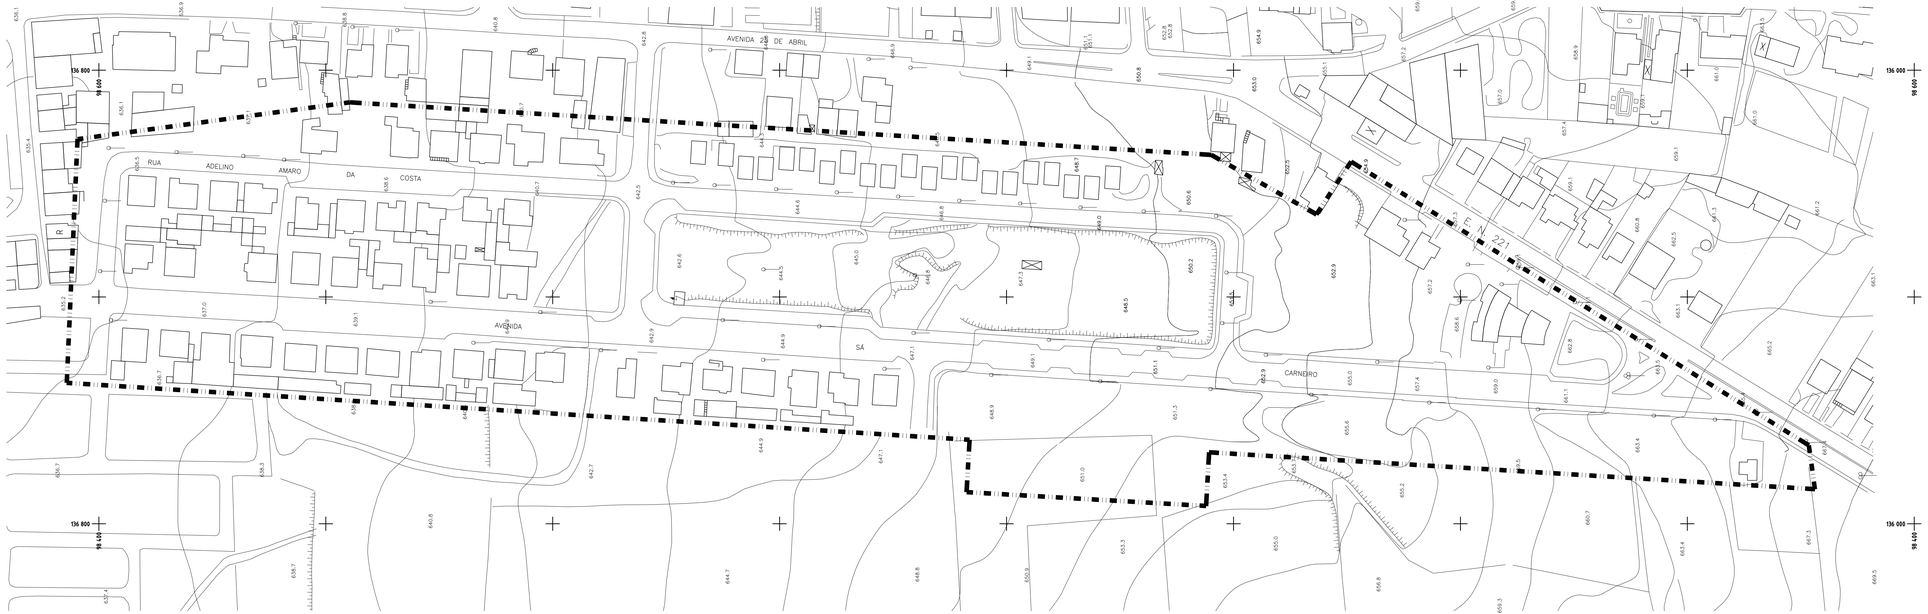


LEGENDA

- LIMITE DA ÁREA SUJEITA A LEVANTAMENTO
- Estrada, Caminho
- Edifício existente
- R — Ruína, Barraca
- Muro de suporte
- Muro de alvenaria ou pedra, Vedação ou Limite de Parcela
- Postes de Iluminação
- Posto Transformação
- 640 — Curva de Nível
- 637.5 — Ponto Cotado
- Talude

| | | | |
|---|---|---|---|
| Cliente: **CÂMARA MUNICIPAL DE FIGUEIRA DE CASTELO RODRIGO** | | Projecto: **REVISÃO DO PLANO DE PORMENOR DA ZONA DA CERCA** | |
| Cartografia: Projecção rectangular de GAUSS<br>Elipsóide HAYFORD, DATUM LISBOA<br>Altitudes HERIZO, ALTITUDE ORTOMÉTRICA Cascais<br>Coordenadas HERIZO, ALTITUDE ORTOMÉTRICA PORTO (CENTRAL)<br>Fonte: Voo fotogramétrico realizado em Julho de 1998 | | Título: **PLANTA DA SITUAÇÃO EXISTENTE: LEVANTAMENTO TOPOGRÁFICO** | |
| Desenhou: | Escala Gráfica: 0 10 20 30 40 50m | Escala: 1: 1 000 | Volume I | Desenho: 1 |
| Verificou/Aprovou: | Nome do Ficheiro: 1_pp_situacao_exist.dwg | Data: Outubro 2004 | Revisão: V3 | |