
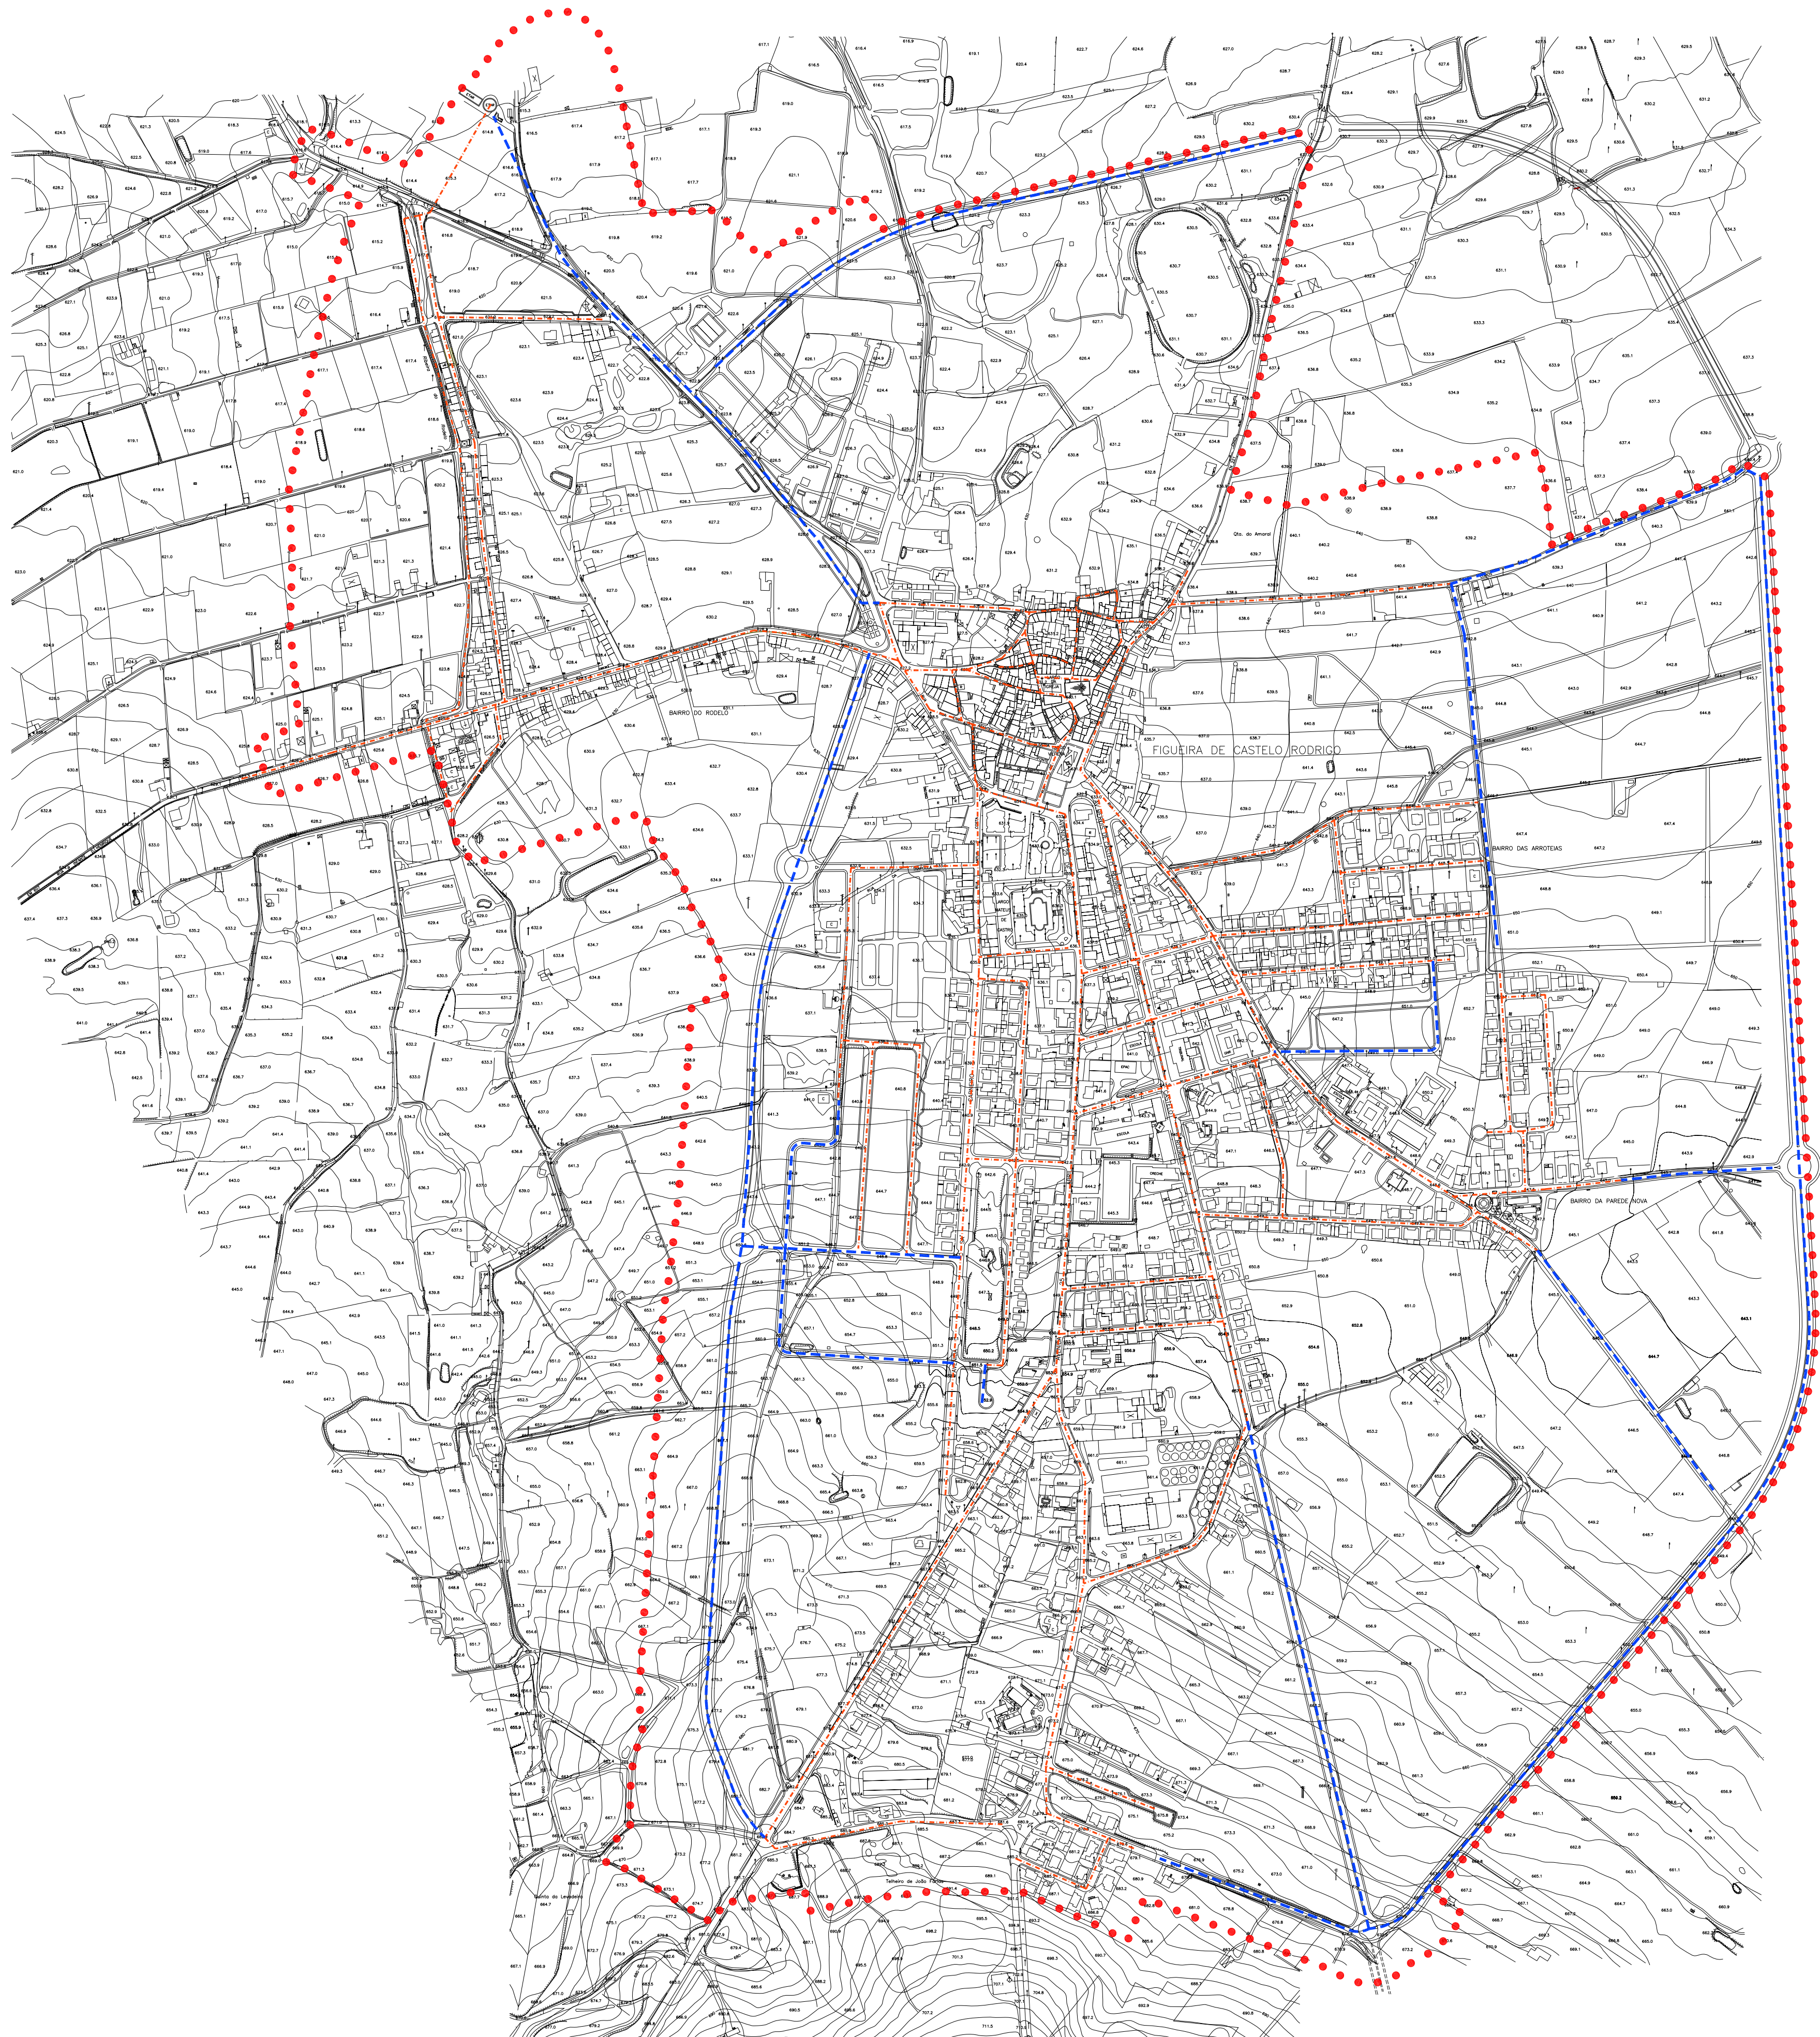


 

- LEGENDA:
- ● ● PERÍMETRO URBANO PROPOSTO
 - - - Colectores de Águas Residuais Propostos
 - - - Colectores de Águas Residuais Existentes

Cliente		Projeto			
CÂMARA MUNICIPAL DE FIGUEIRA DE CASTELO RODRIGO		PLANO DE URBANIZAÇÃO DA VILA DE FIGUEIRA DE CASTELO RODRIGO			
Cartografia		Título			
Projeção rectangular de GAUSS Escala: HAYFORD, DATUM LISBOA Altitudes referidas ao nível médio do mar em Cascais Coordenadas: HAYFORD-GAUSS, DATUM LISBOA (PUNTO CENTRAL) Fonte: Voz fotogramétrica realizada em Julho de 1998		REDES DE DRENAGEM DE ÁGUAS RESIDUAIS Conceito Geral Proposto			
Desenho	Escala Gráfica 	Escala	1: 5 000	Desenho	10
Verificou/Aprova	Nome do Fichado 10_Resq_domest_V3.dwg	Data	Revisão		
		Janeiro 2006	V3		
		VOLUME II			